



QUERSCHNITT 2-2 bzw. ANSICHT NORD-OST SPORTHALLE

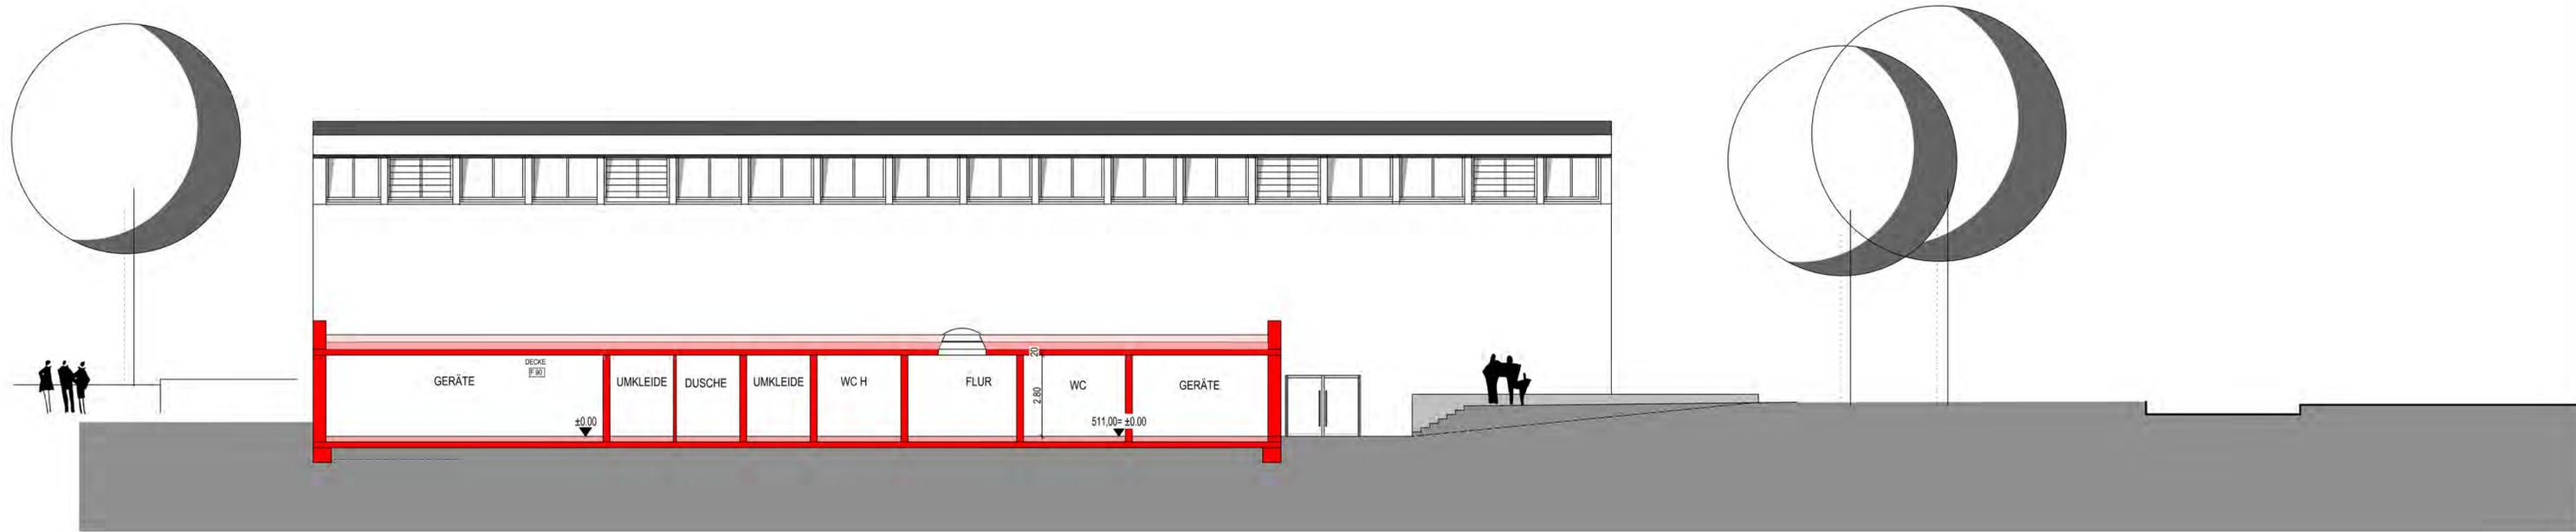

QUERSCHNITT 1-1

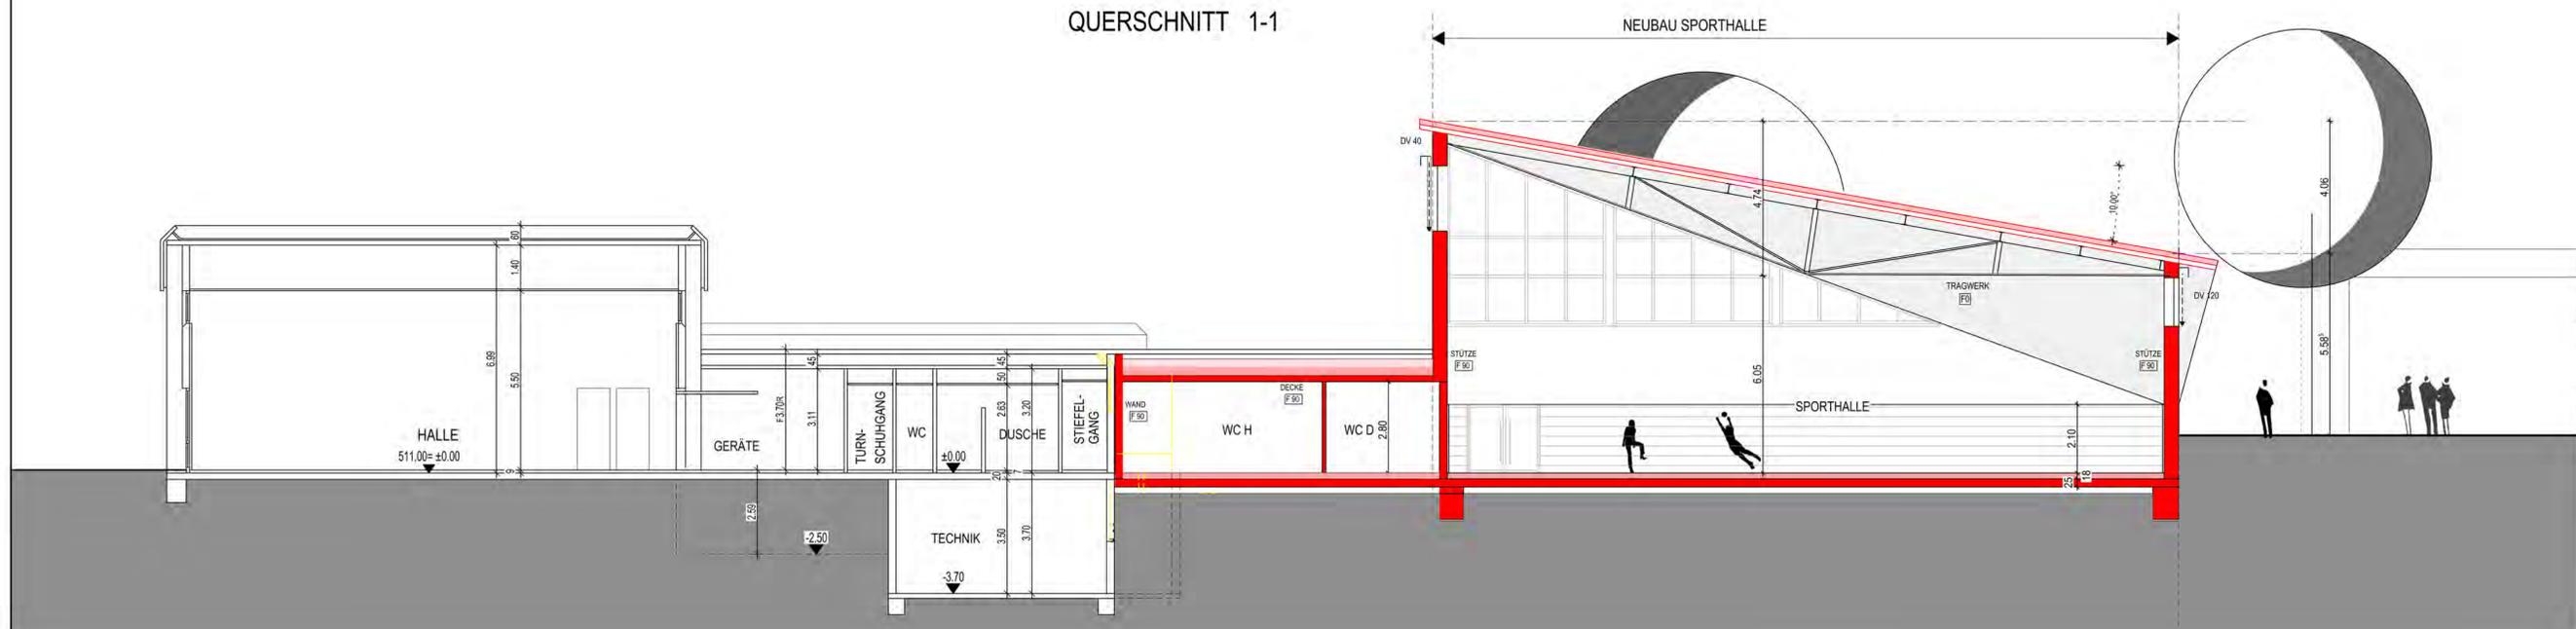

PROJEKT				
<b>ENTWURF</b>				
NEUBAU 2-FACH SPORTHALLE IN 73491 NEULER				
BAUHERR				
GEMEINDE NEULER				
HAUPTSTRASSE 15 73491 NEULER				
TEL. 07961 9044-0				
FAX 07961 9044-22				
ARCHITEKT				
ACT				
TRÖSTER + DEJOCKER				
ARCHITEKT UND BERATENDER INGENIEUR PARTG mbB				
ELLWANGER STRASSE 100				
73492 RAINAU				
TEL. 07961-9877-0				
FAX 07961-9877-29				
E-MAIL info@act-architekten.de				
ZEICHNUNG				
<b>SCHNITTE</b>				
MASSSTAB M 1:100				
LPH	ENTWURF	PROJEKTNR.	BLATTNR.	INDEX
GEZEICHNET	GR			
DATUM	04.03.2016	606	003	
GRUPPE 1				
BLATTGRÖSSE				